


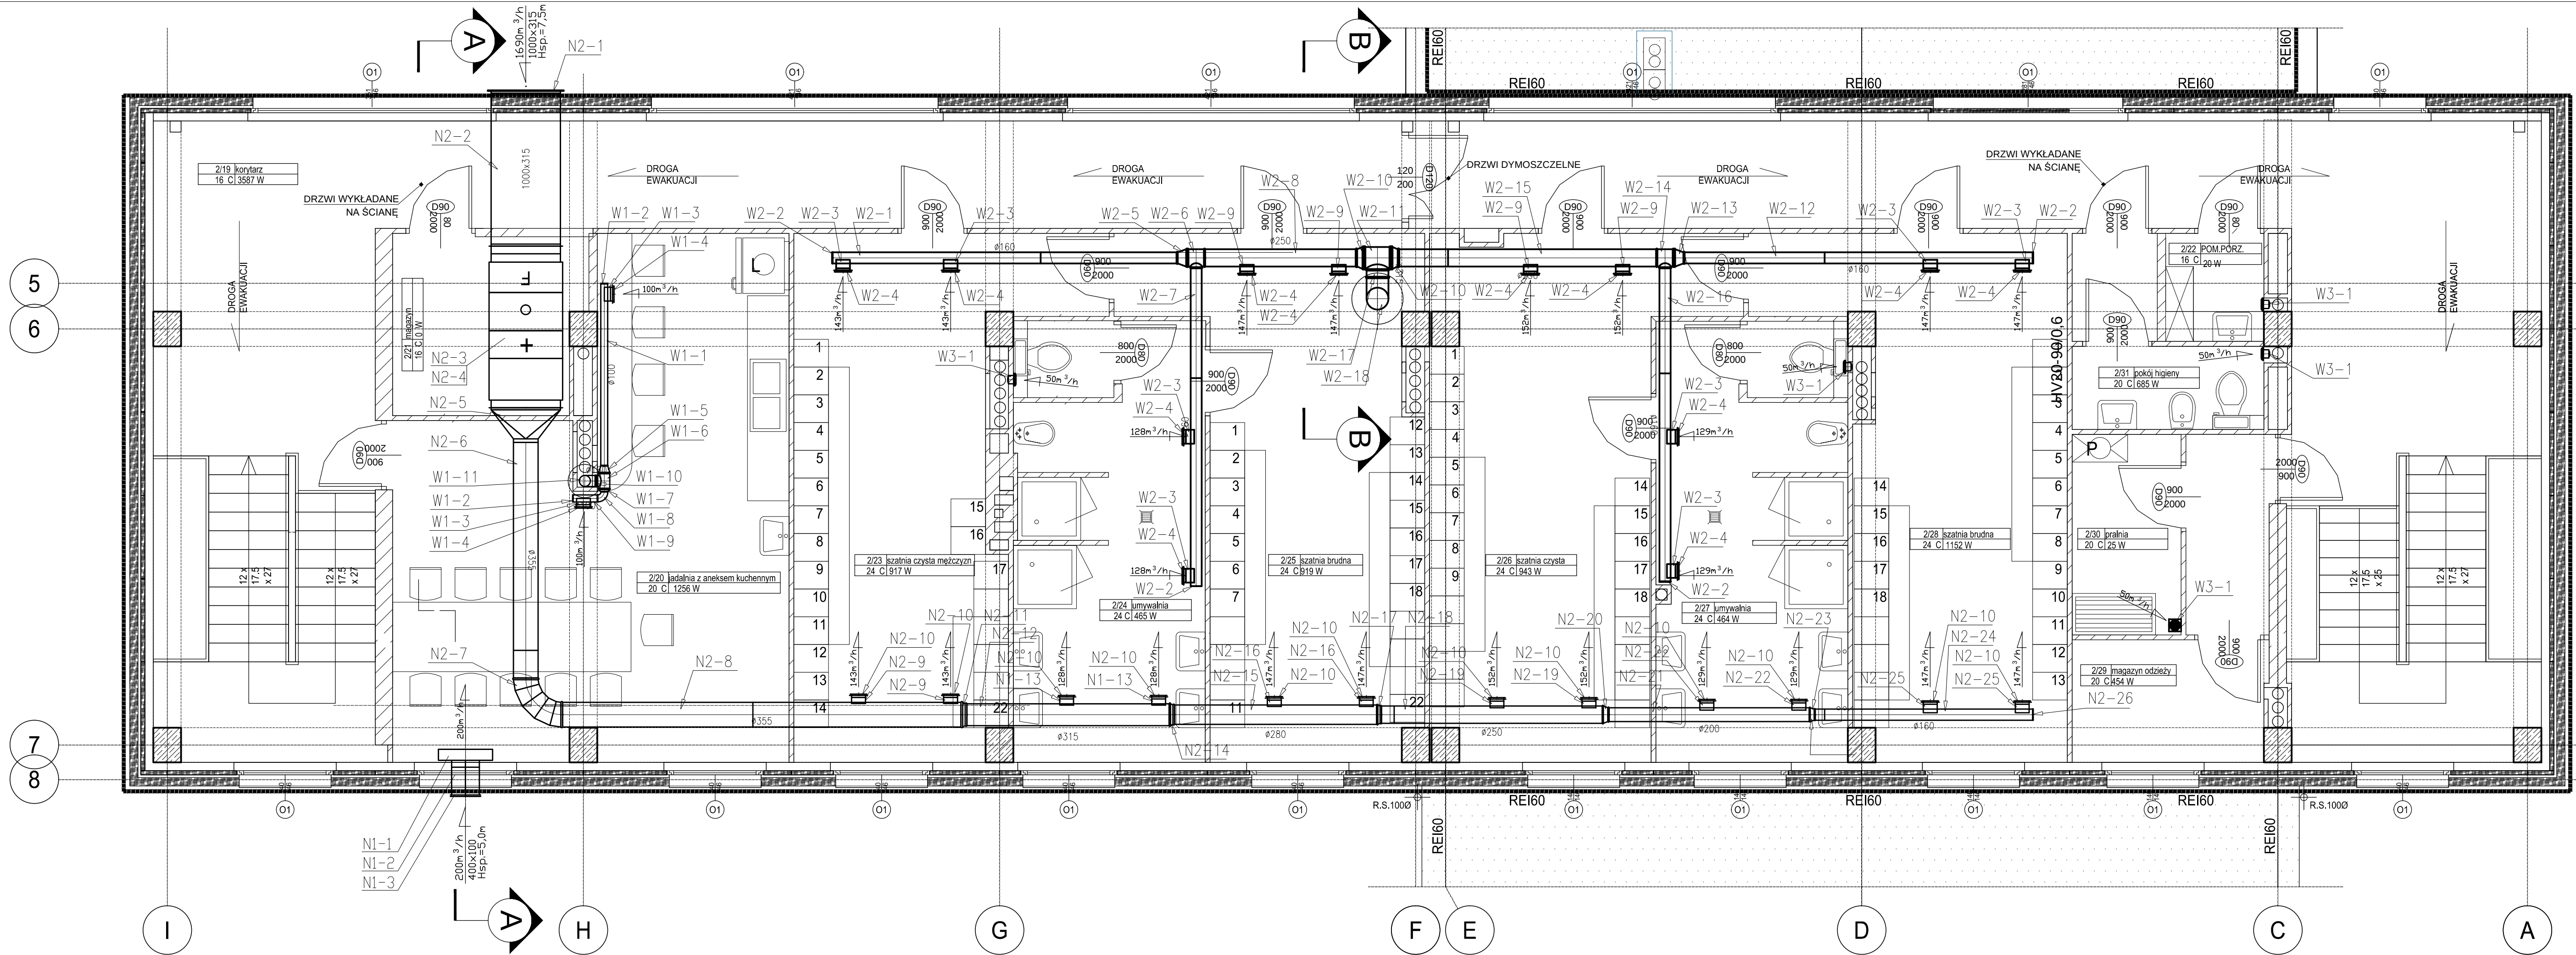

| WYKAZ POMIESZCZEŃ PARTERU |                         |       |              |                |       |
|---------------------------|-------------------------|-------|--------------|----------------|-------|
| 1                         | 2                       | 3     | 4            | 5              | 6     |
| NR POMIESZCZ.             | NAZWA POMIESZCZENIA     | KUB.  | ILUŚĆ WYMIAR | ILUŚĆ POW. [W] | UWAGI |
| 220                       | JADALNIA Z ANEKSEM      | 104,5 | 2            | 200            |       |
| 221                       | MAGAZYN                 | 15    | 1            | 15             |       |
| 222                       | POM. PORZĄDKOWE         | 4     | 1            | 4              |       |
| 223                       | SZATNIA CZYSTA MĘŻCZYZN | 71,6  | 4            | 286            |       |
| 224                       | UMYWALNIA               | 51    | 5            | 255            |       |
| 225                       | SZATNIA BRUONA          | 73,3  | 4            | 293            |       |
| 226                       | SZATNIA CZYSTA          | 75,8  | 4            | 303            |       |
| 227                       | UMYWALNIA               | 51,3  | 5            | 257            |       |
| 228                       | SZATNIA BRUONA          | 73,6  | 4            | 294            | 1690  |
| 229                       | MAGAZYN ODBIEŻY         | 14,8  | 1            | 15             |       |
| 230                       | PRALNIA                 | 13,5  | 4            | 50             |       |
| 231                       | POKOJ HIGIENY           | 22,9  | 2            | 50             |       |

|   |                                |   |                |
|---|--------------------------------|---|----------------|
| WYKONAWCA:<br>Biurowo Projektów Gospodarki Wodnej i Ściekowej<br>"BIPROWOD - WARSZAWA" Sp. z o.o.<br>01-85 Warszawa, ul. Brzostkowska 3 |                                | ZAMAWIAJĄCY:<br>Miejskie Przedsiębiorstwo Wodociągów<br>i Kanalizacji Sp. z o.o.<br>ul. Naruszewicza 18, 35-055 Rzeszów                                 |                |
| Projektant:<br>inż. Andrzej Kłos<br>upr. nr SI-609/84<br>spec. instalacyjno - inżynierska                                               | Podpis:                        | Inwestycja:<br>Budowa suszarni mechanicznej osadów<br>wraz z przebudową (modernizacją) obiektów<br>Oczyszczalni Ścieków w Rzeszowie, ul. Ciepłownicza 2 |                |
| Data:<br>wrzesień 2016   | Stadium:<br>projekt wykonawczy | Branda:<br>Sanitarna   | Skala:<br>1:50 |
| Nr archiwalny:<br>7143   |                                | Nr rysunku:<br>W-16   |                |