


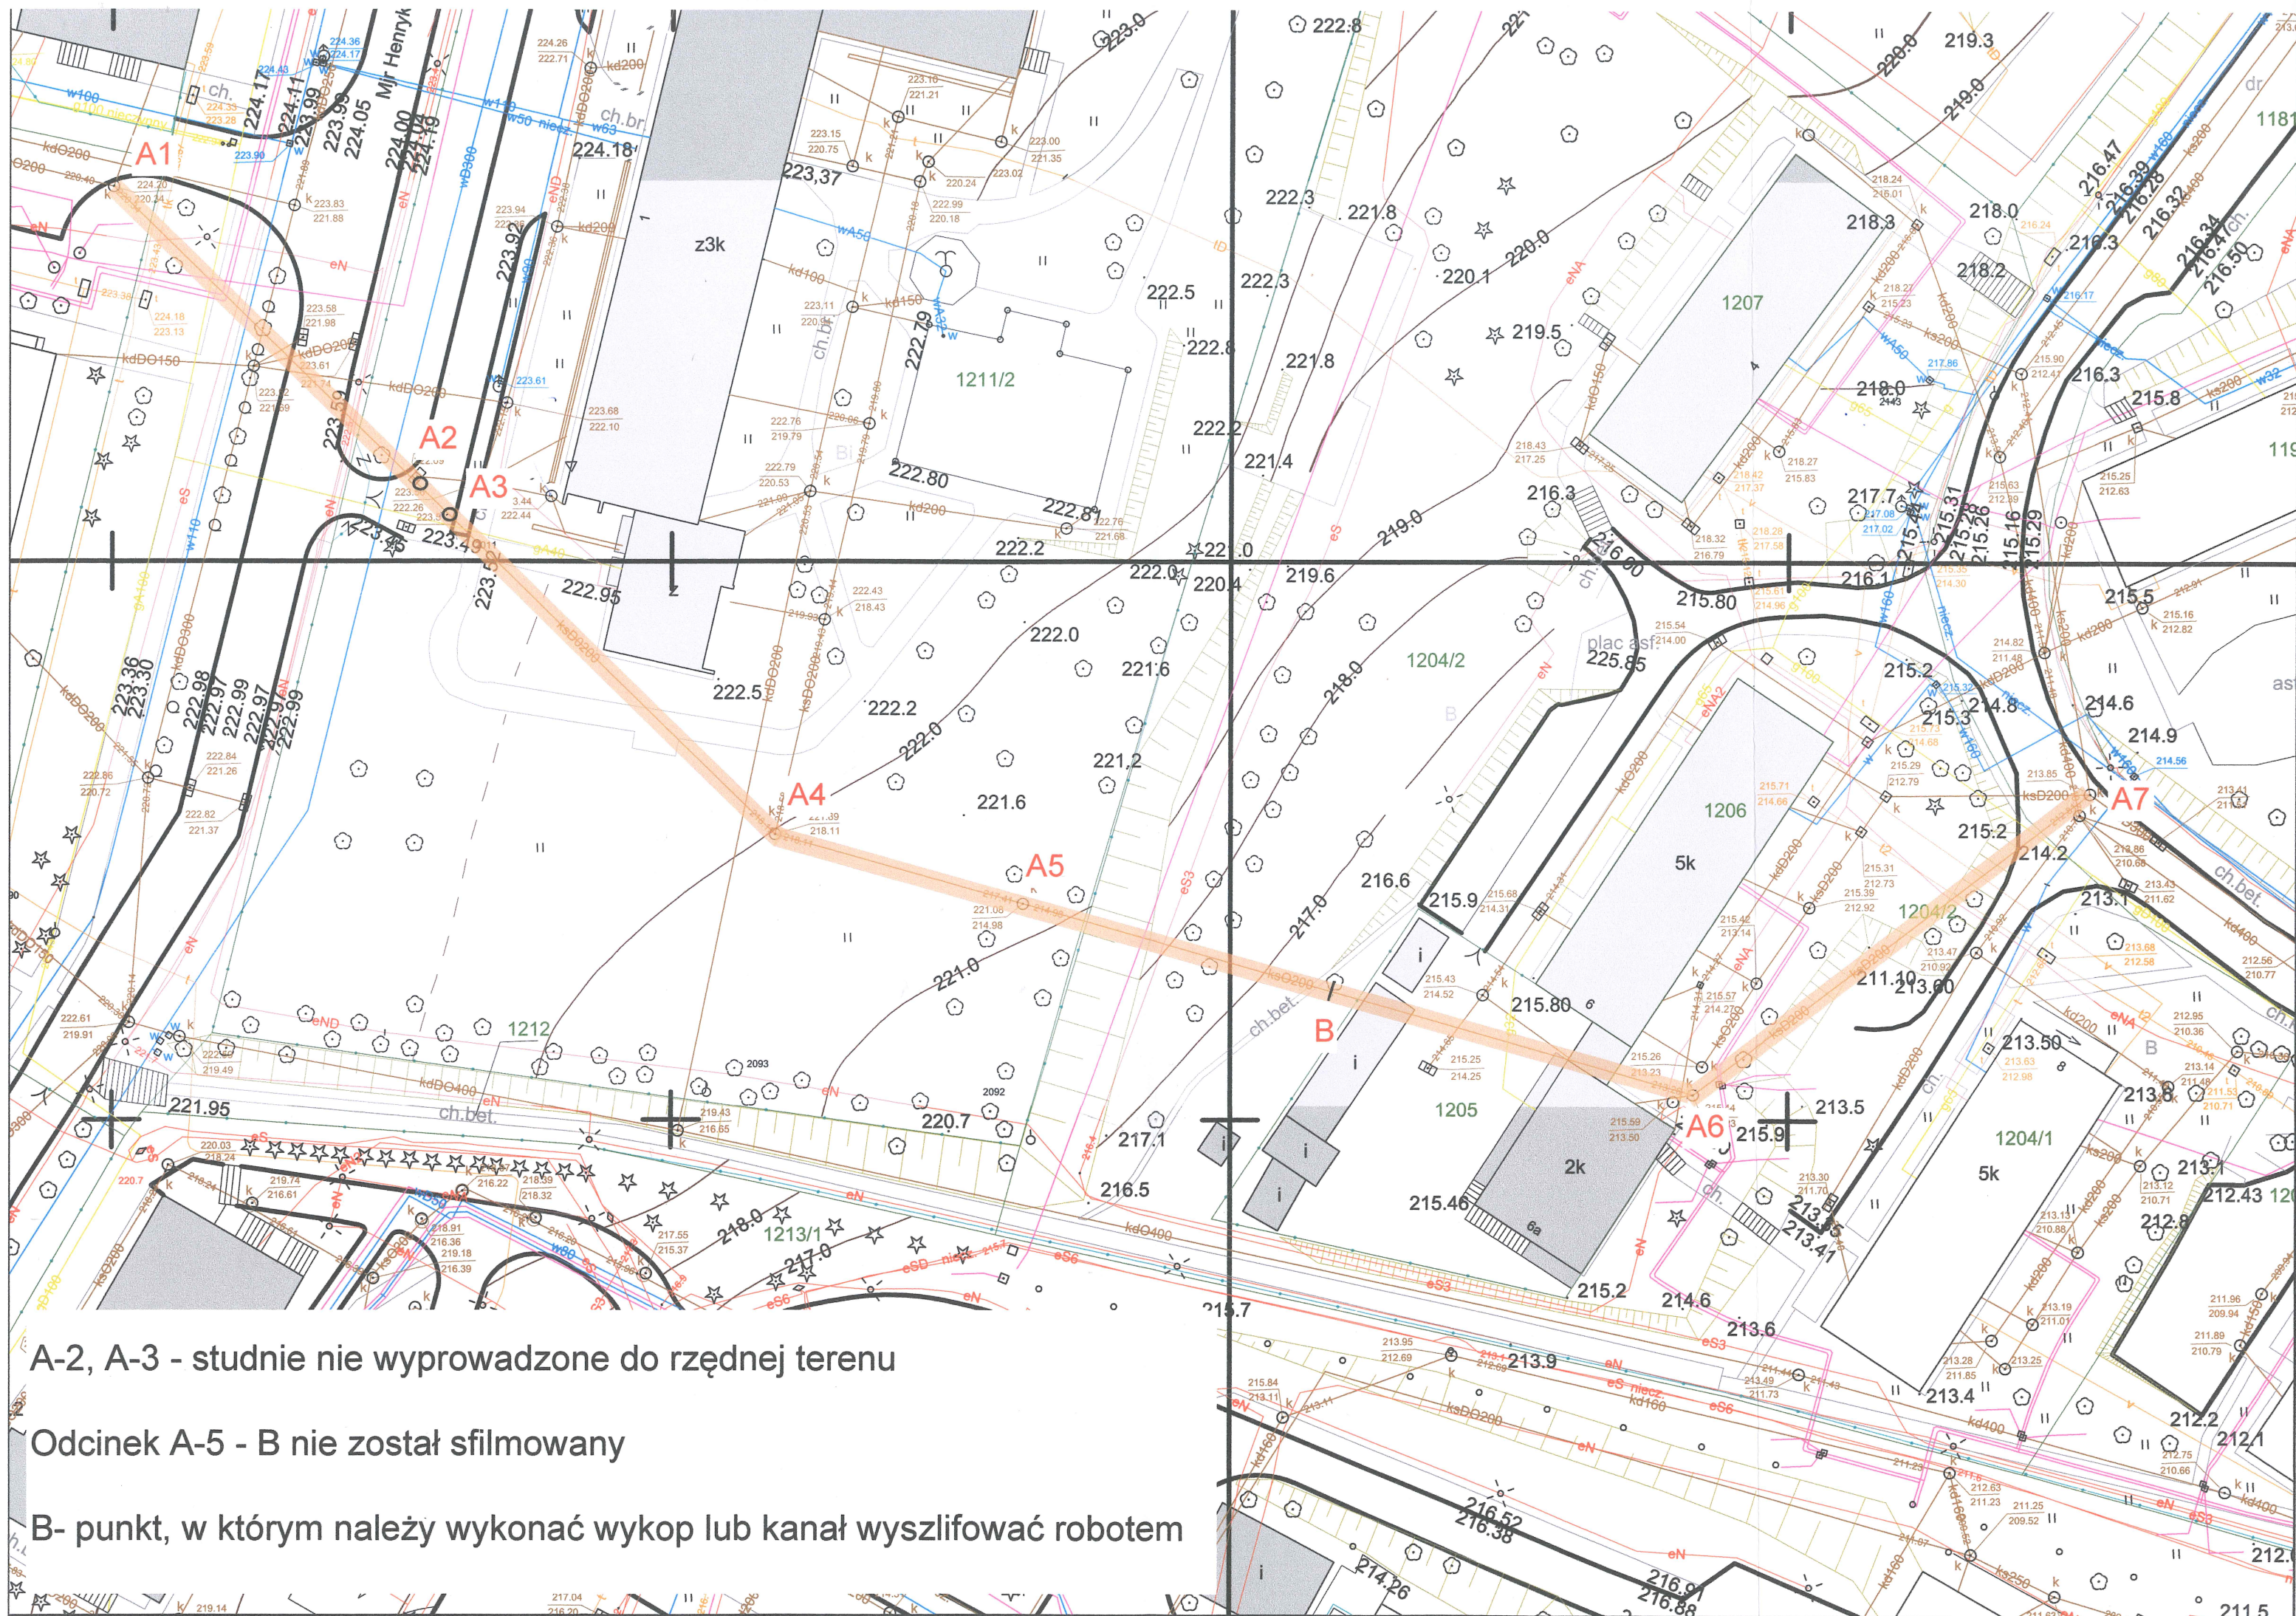

A-2, A-3 - studnie nie wyprowadzone do rzędnej terenu

Odcinek A-5 - B nie został sfilmowany

B- punkt, w którym należy wykonać wykop lub kanał wyszlifować robotem